


- LEGENDA**
- projectgrens
  - bestaande situatie
  - eigen terrein
  - tijdelijke lokalen
  - vrije doorgang (brandweer)
  - afvalinzameling
  - nader in te vullen
  - gazon
  - beplanting
  - brandkraan - bestaande positie, handhaven
  - brandkraan - bestaande positie, verplaatsen
  - brandkraan - nieuwe positie

Bomenbalans	
te kappen boom	19 bomen
te verplanten boom (optie)	15 bomen
herplant:	minimaal 19 bomen aantal afhankelijk van hoeveelheid te verplanten

Parkeerbalans	
Parkeerbehoefte:	284 plaatsen 100%
reurruimte	134 plaatsen
parkeren in de vakken	145 plaatsen
parkeren op de weg	13 plaatsen
	292 plaatsen 97%

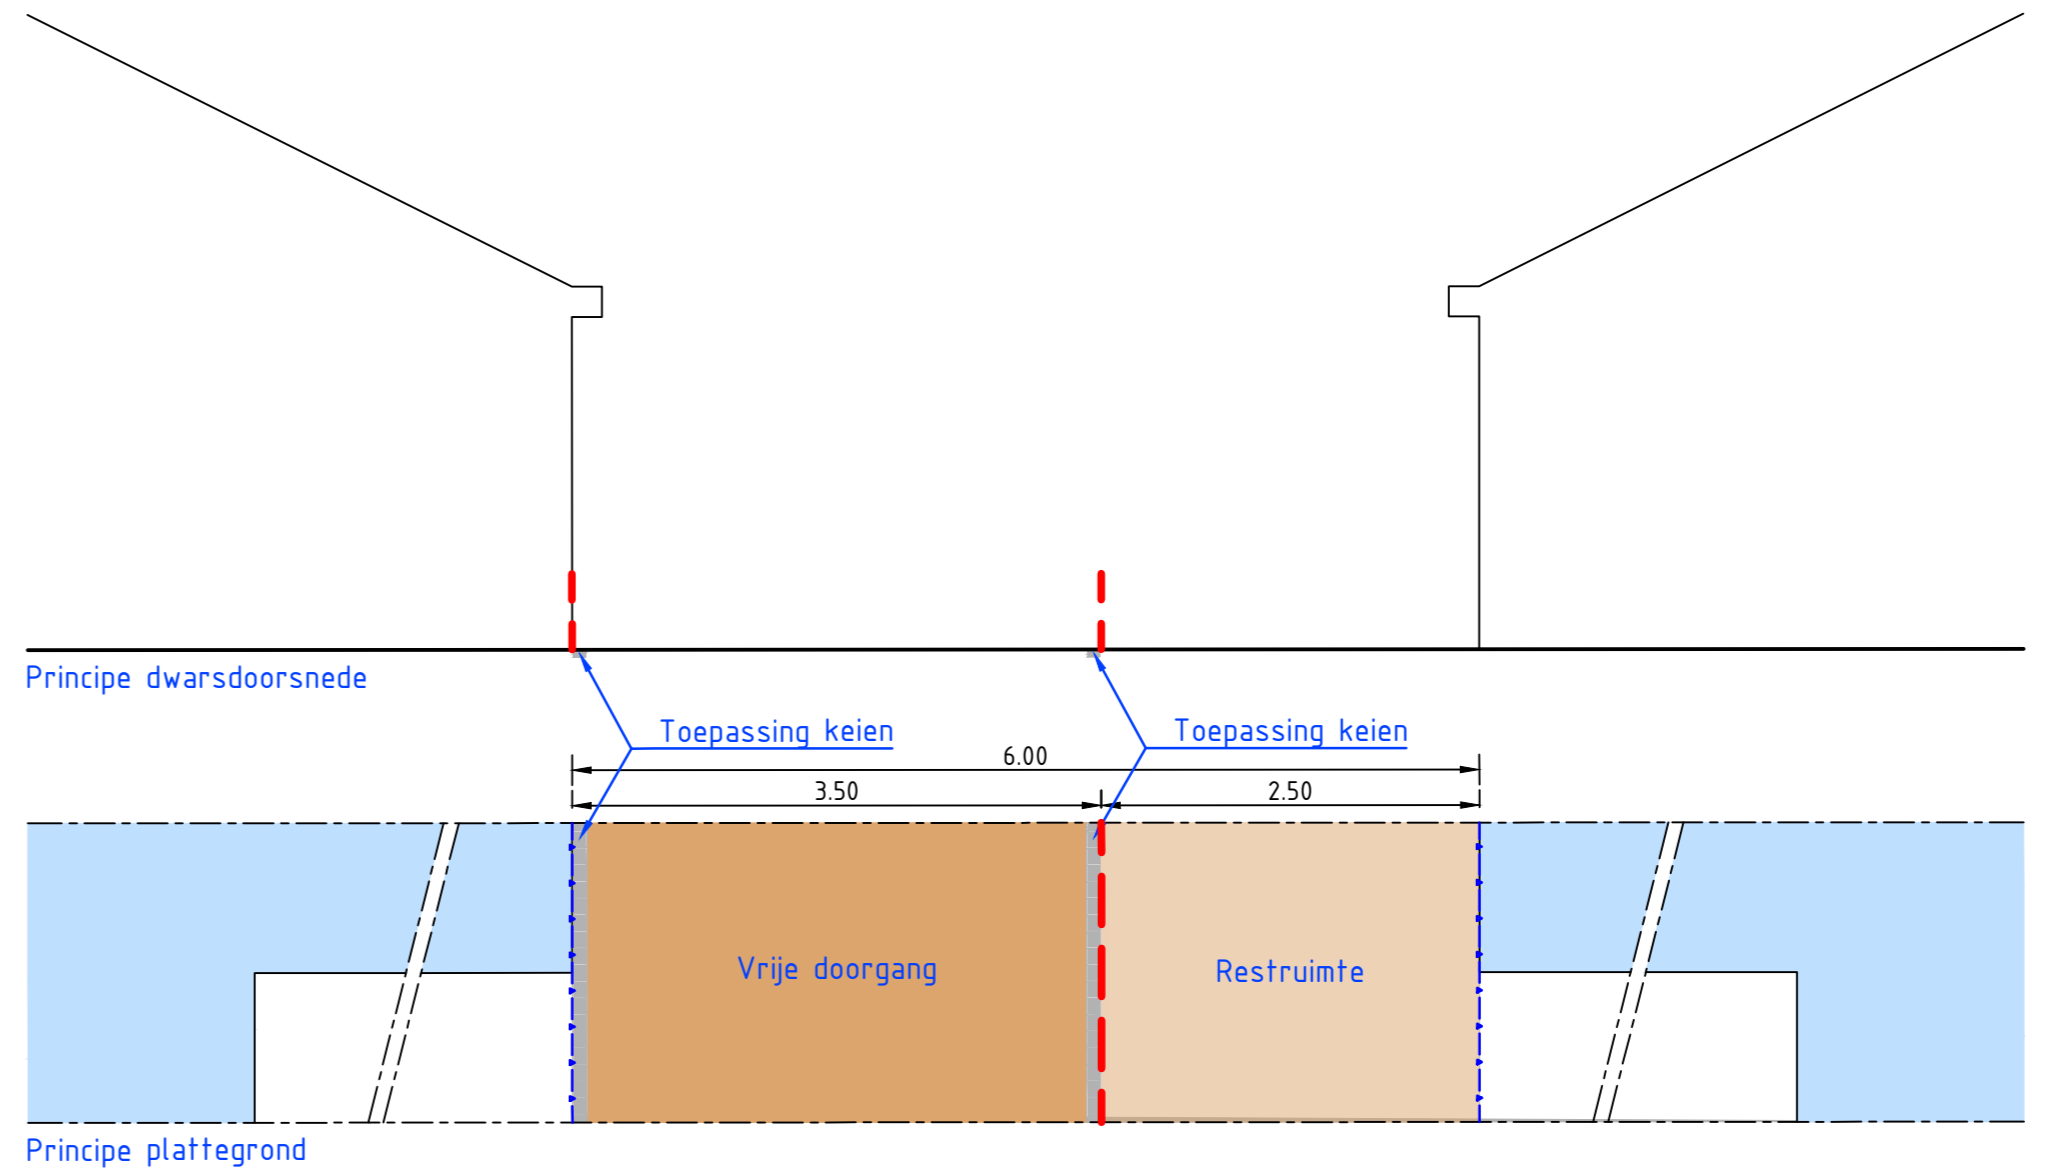

Gemeente Zoetermeer  
Stad Stadsbeheer (GB)

Stadhuisplein 1  
Postbus 15  
2700 AA Zoetermeer  
Telefoon 079 - 14079  
Fax 079 - 3469626

getekend: B. J.-G.  
gewijzigd: 23-2-2026  
datum: 20-2-2026  
schaal: 1:500  
gecontroleerd: W. C.  
akkoord: W. C.  
formaat: A0  
volgnummer: -  
bladnummer: -  
besteks nr: -

Nesciohove en omgeving  
Overzichtstekening  
Achtergrondinformatie

Deze tekening heeft geen juridische werking, zodat daarvan geen rechten voortvloeien kunnen worden. Wijzigingen voortvloeiende uit...