





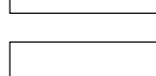
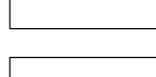
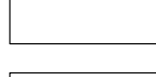

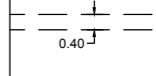


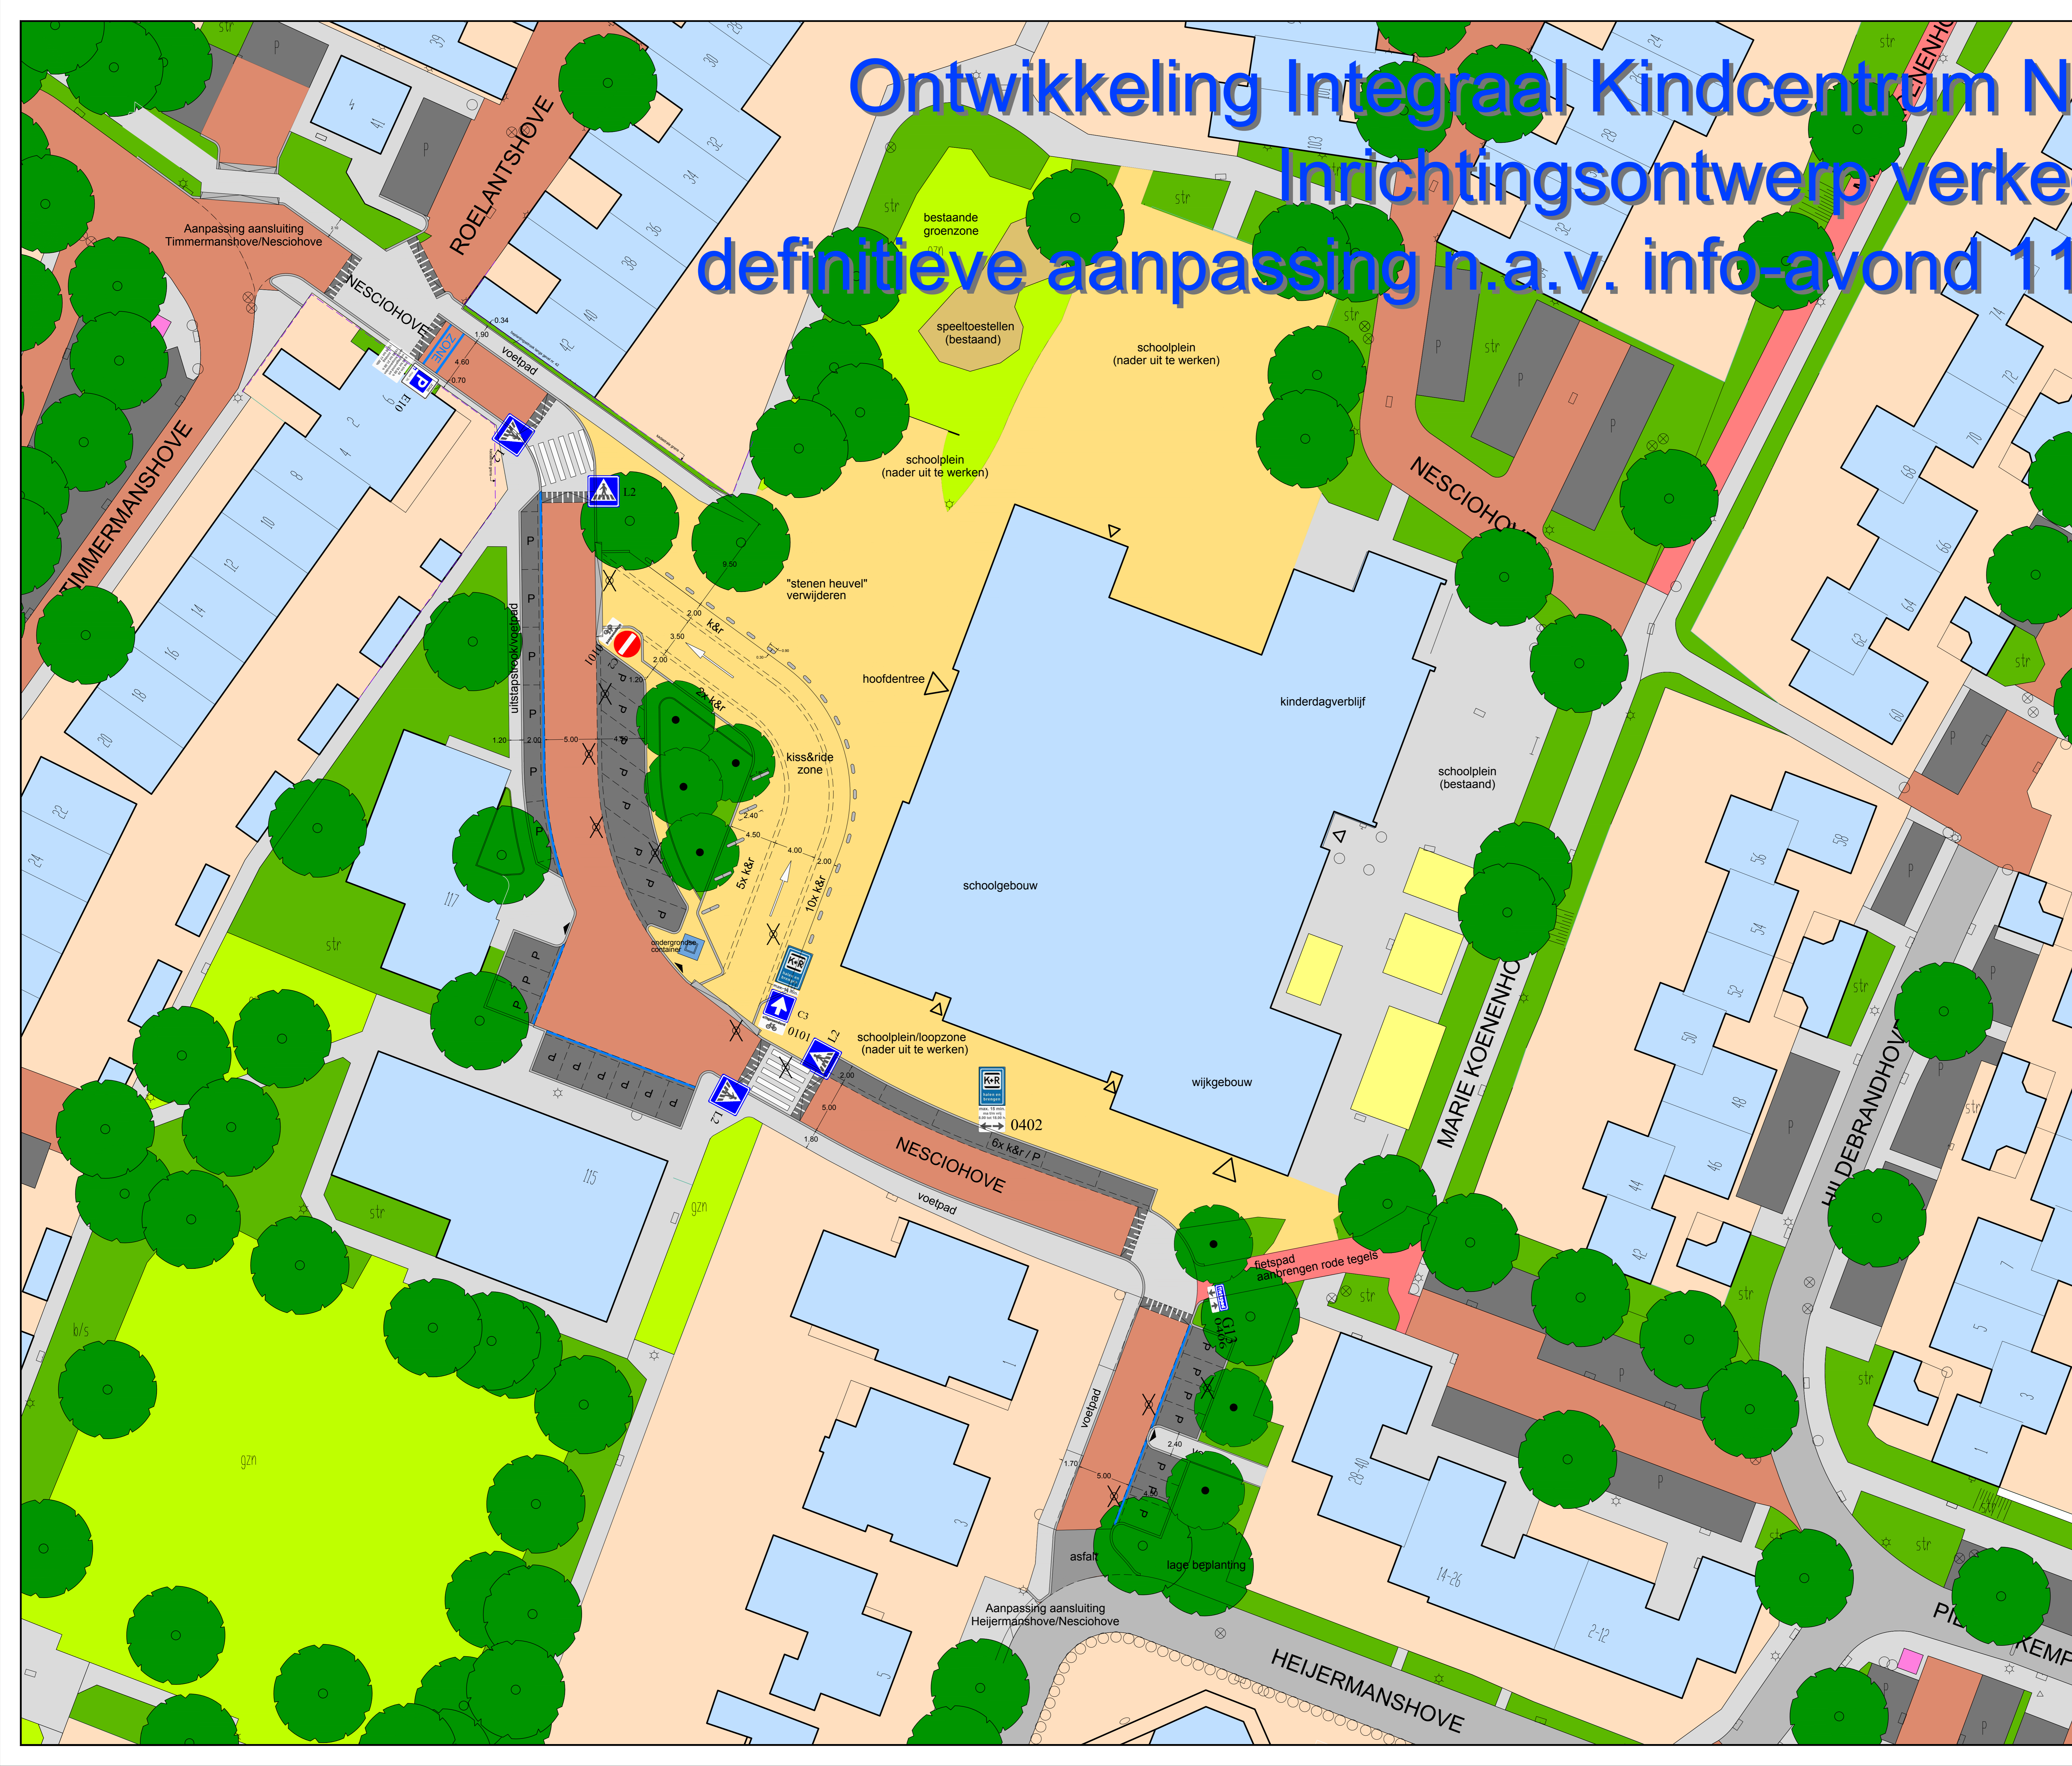


Ontwikkeling Integraal Kindcentrum Nesciohove

Inrichtingsontwerp verkeerssituatie

definitieve aanpassing n.a.v. info-avond 11 juni 2014

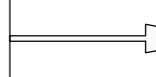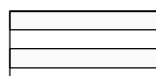

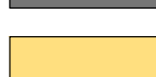LEGENDA

-  een richtings verkeer
-  inrit-constructie
-  zebrapad
-  plateau/drempel
-  invaliden inritje
-  blauwe zone
-  opsluitband 10/20
-  trottoirband 18/20
-  molgoot
-  rijweg (betonsteen rood/bruin)
-  voetpad (betontegels grijs)
-  parkeren (betonsteen antraciet)
-  schoolplein/kiss&ride (betontegels/steen zandkleurig)
-  bestaande boom
-  te planten boom
-  te roeien boom
-  lage beplanting
-  gras

PARKEREN EN KISS&RIDE IN PLANGEBIED

BESTAANDE SITUATIE:

0	Kiss & ride
24	Parkeerplaatsen (19 in blauwe zone)
24	Totaal

NIEUWE SITUATIE:

Overdag	
23	Kiss & ride
30	Parkeerplaatsen (22 in blauwe zone)
53	Totaal

Avond (18.00-8.00h) / weekend	
36	Parkeerplaatsen (22 in blauwe zone)
36	Totaal

Gemeente Zoetermeer
Stad Ingenieursbureau Zoetermeer (iBZ)

Stadhuisplein 1
Postbus 15
2700 AA Zoetermeer
Telefoon 079-14079
Fax 079-346926

Buytenwegh
Integraal Kindcentrum Nesciohove
Inrichtingsontwerp verkeerssituatie (VO)
definitieve aanpassing n.a.v. info-avond 11 juni 2014

getekend: A. van der Velden
gewijzigd: 28-07-2014
datum: 12-08-2013
schaal: 1:200
gecontroleerd: H. van Hoof
akkoord: A0
volgnummer:
bladnummer:
bestel nr:
file:

Dit ontwerp heeft geen juridische werking, zodat daarvan geen rechten voortvloeien kunnen worden. Wijzigingen voortvloeiend uit...