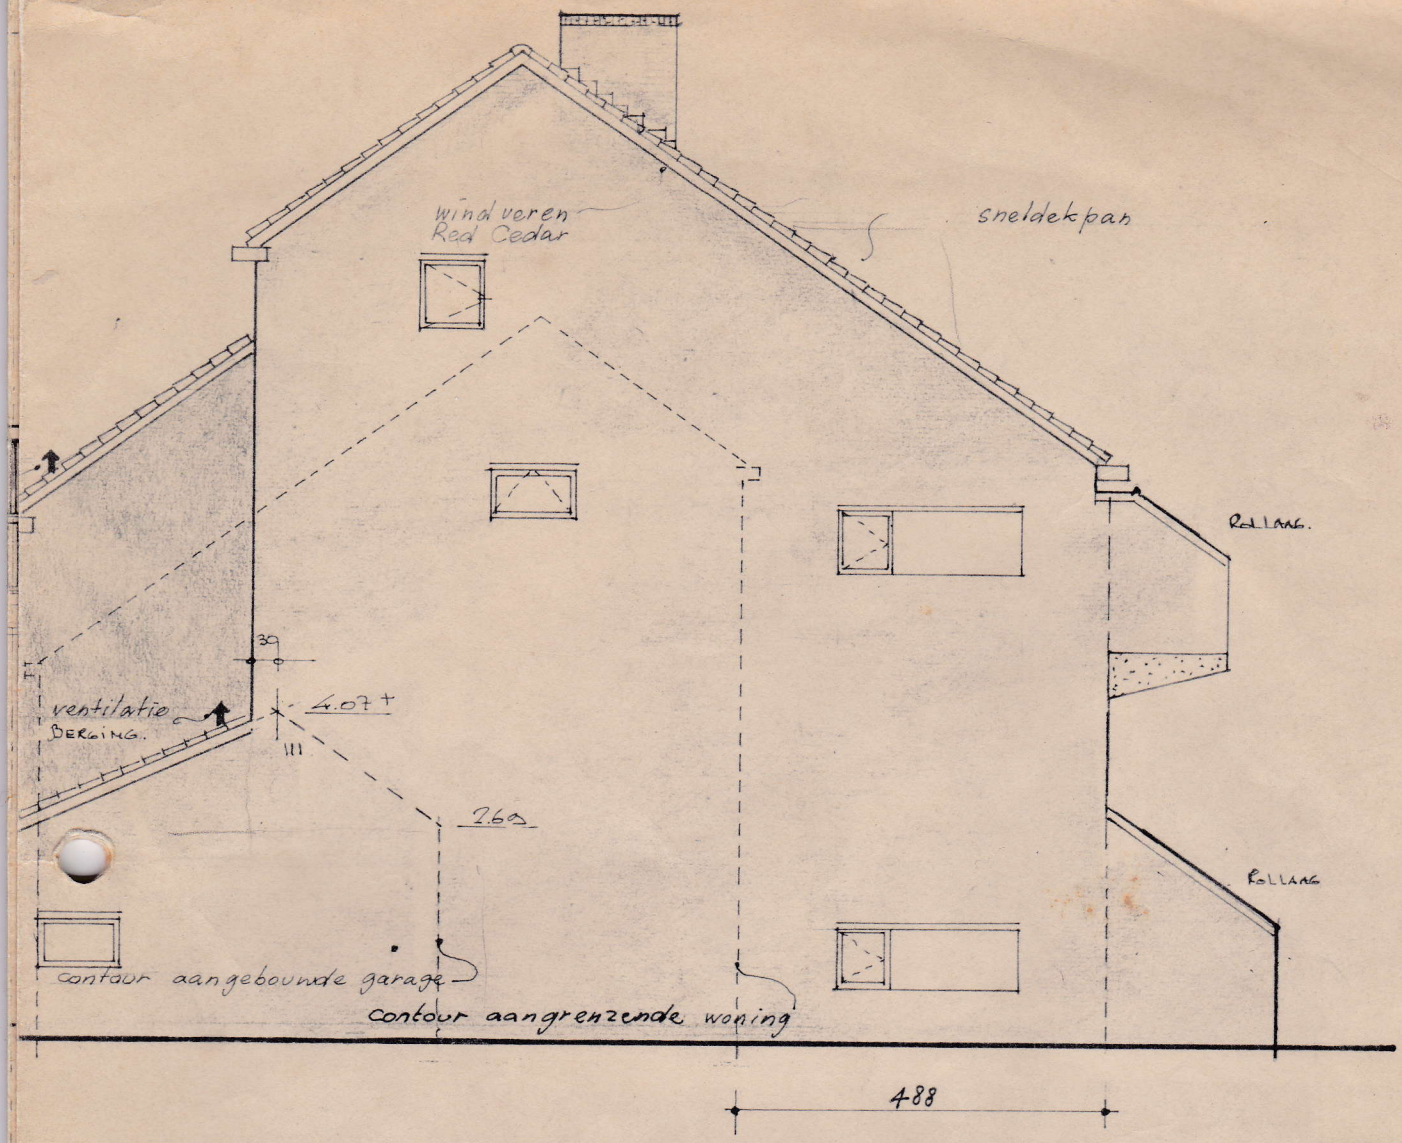
windveren
Red Cedar
sneldekpan
ROLLAAG.
ventilatie
BERGING.
4.07 +
2.60
ROLLAAG
contour aangebouwde garage
contour aangrenzende woning
488

KOPGEVEL

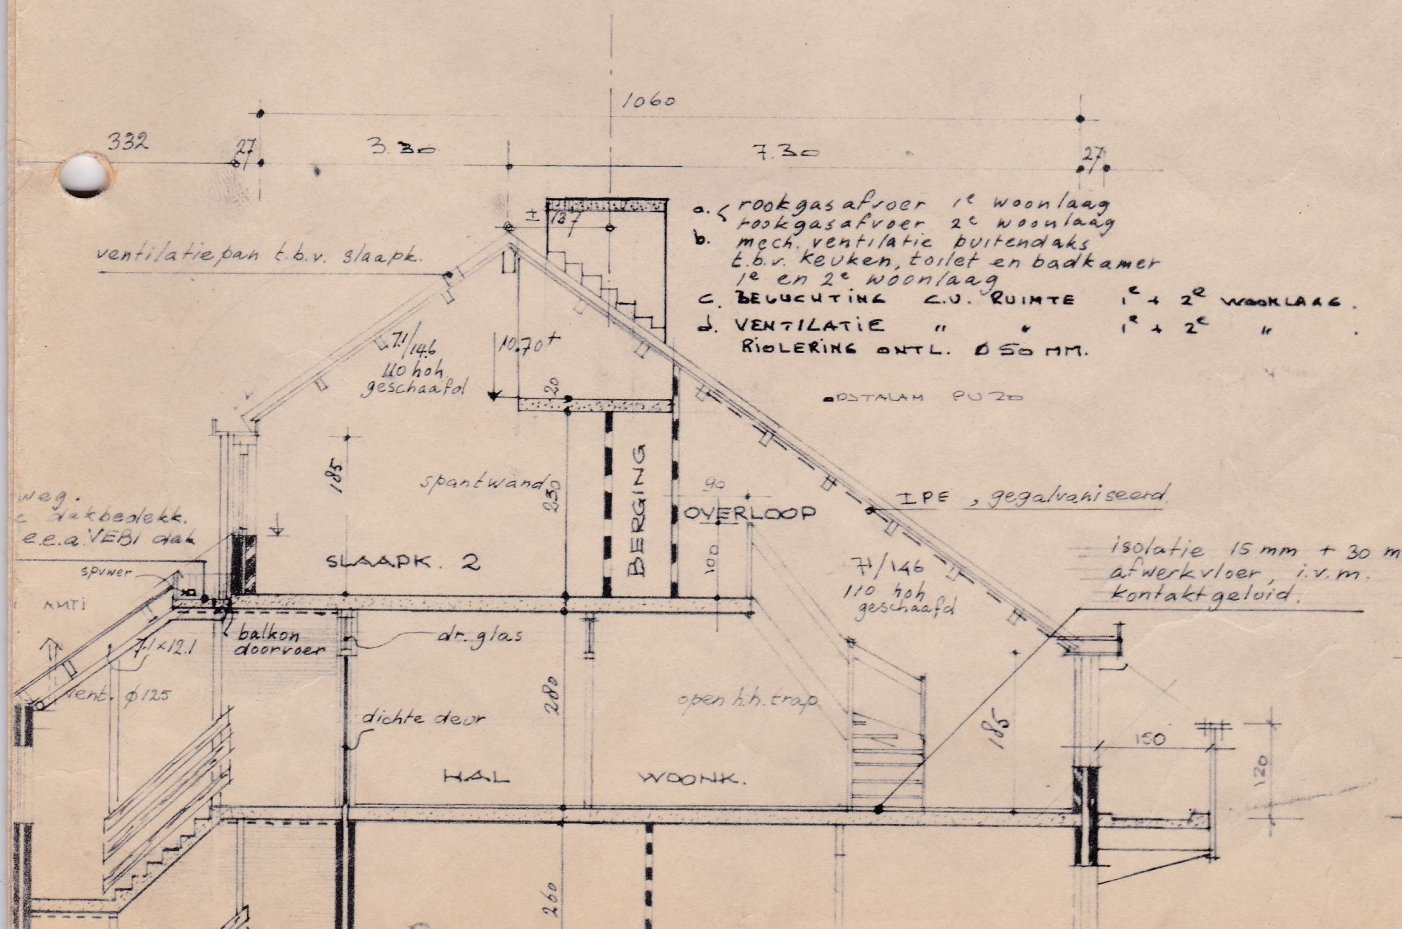
1060
332
27
3.30
7.30
27
a. rookgasafvoer 1e woonlaag
rookgasafvoer 2e woonlaag
b. mech. ventilatie buitendaks
t.b.v. keuken, toilet en badkamer
1e en 2e woonlaag
c. BELUCHTING C.V. RUIMTE 1e + 2e WOONLAAG.
d. VENTILATIE " " 1e + 2e "
RIOLERING ONTL. Ø 50 MM.
13.22 +
12.72 +
ventilatie pan t.b.v. slaapk.
7/14.6
110 hoh
geschaafd
10.70 +
STALEN PU 20
spantwand
BERGING
OVERLOOP
IPE, gegalvaniseerd
SLAAPK. 2
isolatie 15 mm + 30 mm
afwerkvloer, i.v.m.
kontaktgeluid.
8.20 +
7.42 +
balkon
doorvoer
dr. glas
dichte deur
open h.h. trap.
HAL
WOONK.
5.40 +